



ΕΦΗΜΕΡΙΣ ΤΗΣ ΚΥΒΕΡΝΗΣΕΩΣ

ΤΗΣ ΕΛΛΗΝΙΚΗΣ ΔΗΜΟΚΡΑΤΙΑΣ

ΤΕΥΧΟΣ ΤΕΤΑΡΤΟ Αρ. Φύλλου 1157

30 Δεκεμβρίου 2002

ΠΕΡΙΕΧΟΜΕΝΑ

ΑΠΟΦΑΣΕΙΣ

ΑΠΟΦΑΣΕΙΣ

Αριθ. 1260 (1)

Αναγκαστική απαλλοτρίωση ακινήτων για την εγκατάσταση του Υ/Σ 150 KV/MT Σπήλιου Ρεθύμνης.

Ο ΓΕΝΙΚΟΣ ΓΡΑΜΜΑΤΕΑΣ ΠΕΡΙΦΕΡΕΙΑΣ ΚΡΗΤΗΣ

Έχοντας υπόψη:

1. Τις διατάξεις του Ν. 2882/2.2.2001 «Κώδικας Αναγκαστικών Απαλλοτριώσεων».

2. Τις διατάξεις του Ν. 2773/1999 και το Π.Δ. 333/2000 «Περί μετατροπής της Δημόσιας Επιχειρήσεως Ηλεκτρισμού (ΔΕΗ) σε ανώνυμη Εταιρεία και έγκριση του καταστατικού της» από την οποία προκύπτει και η δημόσια ωφέλεια.

3. Την ΗΜ/ΔΝ.ΕΜ/Φ 2.9.2002 απόφαση του Διοικητικού Συμβουλίου της ΔΕΗ ΑΕ, αποφασίζουμε:

Κηρύσουμε την αναγκαστική απαλλοτρίωση για λόγους δημόσιας ωφέλειας για την κάλυψη της αυξανόμενης ζήτησης ηλεκτρικής ενέργειας της περιοχής και ειδικότερα για την εγκατάσταση του Υ/Σ 150 KW /Μ.Τ. Σπήλιου και διάνοιξη δρόμου προσπέλασης έκτασης συνολικού εμβαδού 18.804,7 τ.μ. που βρίσκεται στη κτηματική περιοχή του Δήμου Ρεθύμνου (Πρώην Κοινότητα ΚΑΡΕΣ) Νομού Ρεθύμνης και εικονίζεται με κλίμακα 1 :500 στα με αριθμό 48014/10.5.1999 και 48017/9.6.1999 κτηματολογικά διαγράμματα - πίνακες που συνέταξε η αρμόδια τεχνική υπηρεσία της ΔΕΗ ΑΕ και έχει θεωρήσει την 15.11.2002 ο Δ/ντής Κούζης.

Στην έκταση που απαλλοτριώνεται προβάλλουν δικαίωμα κυριότητας οι : 1. Λετζάκης Ευάγγελος του Αντωνίου. 2.Λετζάκης Δημήτριος του Κων/νου κ.λ.π.

Η απαλλοτρίωση κηρύσσεται υπέρ της Δημόσιας Επιχείρησης Ηλεκτρισμού ΑΕ με δαπάνη της ίδιας και θα αντιμετωπισθεί από τις πιστώσεις της Δημόσιας Επιχείρησης Ηλεκτρισμού ΑΕ.

Η απόφαση αυτή να δημοσιευθεί στην Εφημερίδα της Κυβερνήσεως.

Ρέθυμνο, 17 Δεκεμβρίου 2002

Ο Γενικός Γραμματέας Περιφέρειας
ΑΘΑΝΑΣΙΟΣ ΚΑΡΟΥΝΤΖΟΣ

Αριθ. οικ. 8917 (2)

Τροποποίηση του εδαφίου (γ) της παρ. 2 της 5704/26.7.1994 Απόφασης του Νομάρχη «Τροποποίηση ορίων οικισμού Μπολατίου Ν. Κορινθίας».

Ο ΝΟΜΑΡΧΗΣ ΚΟΡΙΝΘΙΑΣ

Έχοντας υπόψη:

1. Τις διατάξεις του από 24.4.1985 Π.Δ/γματος «Τρόπος καθορισμού ορίων οικισμού της χώρας μέχρι 2000 κατοίκους, κατηγορίες αυτών και καθορισμός όρων και περιορισμών δόμησής τους» (ΦΕΚ181/Δ) όπως τροποποιήθηκε με το Π.Δ/γμα της 14/23.2.1987 (ΦΕΚ 133/Δ) και το Π.Δ/γμα της 25-4/16.5.1988 (ΦΕΚ 293/Δ) και ειδικότερα το άρθρο 4 παράγραφος 1.

2. Την 8799/02 εισήγηση της Δ/νσης ΧΩ.ΠΟ.ΠΕ Ν. Κορινθίας.

3. Την 3/13.12.2002 γνωμοδότηση του Συμβουλίου Χωροταξίας Οικισμού και Περιβάλλοντος Ν. Κορινθίας, αποφασίζουμε:

Άρθρο 1

Το εδάφιο γ της παραγράφου 2 του άρθρου 1 της

5704/26.7.1994 απόφασης του Νομάρχη Κορινθίας με θέμα «Τροποποίηση ορίων οικισμού Μπολατίου (Ν. Κορινθίας)» (ΦΕΚ 1374 /Δ/ 1994), αντικαθίσταται ως κάτωθι:

«γ1. Οι δρόμοι που δημιουργούνται με ιδιωτική πρωτοβουλία από κατατμήσεις, για οικοδομησιμότητα τυφλών οικοπέδων στην ζώνη των ογδόντα (80) μέτρων, θα πρέπει να έχουν ελάχιστο πλάτος τέσσερα (4) μέτρα.

γ2. Οι δρόμοι που δημιουργούνται με ιδιωτική πρωτοβουλία από κατατμήσεις για οικοδομησιμότητα τυφλών οικοπέδων εντός της ζώνης των εκατό (100) μέτρων αυτού, όπως καθορίστηκε με την οικ. 6130 /1985 απόφαση του Νομάρχη Κορινθίας, θα πρέπει να έχουν ελάχιστο πλάτος έξι (6) μέτρα.».

Άρθρο 2

Από τις διατάξεις της απόφασης αυτής δεν προκαλείται δαπάνη εις βάρος του προϋπολογισμού του Δ.Δ. Μπολατίου του Δήμου Βόχας (Ν. Κορινθίας).

Άρθρο 3

Η ισχύς της απόφασης αυτής αρχίζει από την δημοσίευση εις την Εφημερίδα της Κυβερνήσεως.

Η απόφαση αυτή να δημοσιευθεί στην Εφημερίδα της Κυβερνήσεως.

Κόρινθος, 18 Δεκεμβρίου 2002

Ο Νομάρχης
ΑΓΓΕΛΟΣ ΜΑΝΩΛΑΚΗΣ

Αριθ. 4543 (3)

Κήρυξη αναδασωτέας έκτασης 1,760 στρεμμάτων, στην θέση «Ράστοκα» Δημοτικού διαμερίσματος Προσηλίου, Δήμου Λεύκτρου, Νομού Μεσσηνίας.

Ο ΓΕΝΙΚΟΣ ΓΡΑΜΜΑΤΕΑΣ
ΠΕΡΙΦΕΡΕΙΑΣ ΠΕΛΟΠΟΝΝΗΣΟΥ

Έχοντας υπόψη:

1. Τις δ/ξεις του Π.Δ.51/87 «Καθορισμός των Περιφερειών της Χώρας για το σχεδιασμό κ.λ.π. της περιφερειακής Ανάπτυξης».

2. Τις δ/ξεις των άρθρων 1 παρ. 1 και 2, 2 παρ. 1 εδ. δ΄, 5 παρ. 3Β, 6 παρ. 7 και 7 παρ. 2 του Ν. 2503/97 «Διοίκηση, Οργάνωση, Στελέχωση της Περιφέρειας κ.λ.π.»

3. Τις δ/ξεις του άρθρου 117 παρ. 3 του Συντάγματος

4. Τις δ/ξεις του Ν. 998/79 «περί προστασίας των δασών κ.λ.π.» και ειδικότερα:

α) του άρθρου 41 παρ.1 β) του άρθρου 38 παρ.1

5. Τις δ/γές του Υπουργείου Γεωργίας:

α) 160417/1180/8.7.80 β) 182447/3049/24.9.80

6. Την 8664/20.11.2002 πρόταση του Δασαρχείου Καλαμάτας περί κηρύξεως αναδασωτέας, της αναφερομένης στο θέμα έκτασης.

7. Την 5872/29.8.97 απόφαση του Γενικού Γραμματέα Περιφέρειας Πελ/σου «Τοποθέτηση Πρ/νων Δ/νσεων Υπηρεσιών κ.λ.π. και εξουσιοδότηση υπογραφής με Εντολή Γενικού Γραμματέα Περ/ρειας Πελ/σου (Ε.Γ.Γ.Π.Π.)» (ΦΕΚ 551/τ. Β΄/3.6.98), αποφασίζουμε:

Κηρύσσουμε αναδασωτέα, με σκοπό την προστασία για την επαναδημιουργία της δασικής βλάστησης που καταστράφηκε από παράνομη εκχέρσωση από 16.5.2002 μέχρι 31.5.2002 την δημόσια δασική έκταση, εμβαδού ενός στρέμματος και επτακοσίων εξήντα τετραγωνικών μέτρων (1,760) που βρίσκεται στη θέση «Ραστόκα» περιοχής Δημοτικού διαμερίσματος Προσηλίου, Δήμου Λεύκτρου του Νομού Μεσσηνίας προσδιορίζεται από τα στοιχεία: Α, Β, Γ, Δ, Ε, Ζ, Η, Θ, Ι, Κ, Λ, Μ, Ν, Ξ, Α και έχει όρια:

Ανατολικά: Δημόσια δασική έκταση

Δυτικά: Δημόσια δασική έκταση

Βόρεια: Παλαιά επαρχιακή οδό «Καλαμάτας - Καρδαμύλης» πέραν της οποίας δημόσια δασική έκταση.

Νότια: Δημόσια δασική έκταση.

Όπως φαίνεται στο συνημμένο διάγραμμα που αποτελεί αναπόσπαστο μέρος της απόφασης αυτής. Προβλέπεται φυσική αναγέννηση της δασικής βλάστησης που καταστράφηκε.

Η απόφαση αυτή να δημοσιευθεί στην Εφημερίδα της Κυβερνήσεως.

Καλαμάτα, 29 Νοεμβρίου 2002

Με εντολή Γεν. Γραμματέα Περιφέρειας
Ο Δ/ντής Δασών Μεσσηνίας
ΠΑΝ. ΜΠΑΖΙΓΟΣ

ΤΟΠΟΓΡΑΦΙΚΟ ΔΙΑΓΡΑΜΜΑ

Δημόσιας δασικής έκτασης στη θέση "Ράστοκα" Δημ. διαμ. Προσηλίου Δήμου Λεύκτρου που εκχερσώθηκε παράνομα από τον Χαράλαμπο Κούτρα του Σπυρίδωνα, κάτοικο Καλαμάτας.

ΕΘΝΙΚΟ ΤΥΠΟΓΡΑΦΕΙΟ
Για τεχνικούς λόγους στο σχεδιάγραμμα έγινε σμίκρυνση κατά ποσοστό 55 %

Β

Δημόσια δασική έκταση

Παλαιά Επαρχιακή οδός Καλαμάτας - Καρδαμύλης

Προς Καρδαμύλη

Προς Καλαμάτα

Ιδιωτική οδός Αγίου Νίκα

Ανήκει στην αριθ. 4543/02 απόφαση Γενικού Γραμματέα Περιφέρειας Πελοποννήσου (Διεύθυνση Δασών Μεσσηνίας)

Δημόσια δασική έκταση

Δημόσια δασική έκταση Αρ 1635/26-3-2001 Πράξη χαρισμού

Δημόσια δασική έκταση

Ελαιόκτημα Γεωργίου Τσιντέα

Ελαιόκτημα Αναστασίου Γεωργίου Νίκα

Ελαιόκτημα Χαράλαμπου Κούτρα Αρ 1635/26-3-2001 Πράξη Χαρισμού

Κλιμ. 1:500

Εμβ (Α,Β,Γ,...,Ν,Ξ,Α) = 1,76 στρ.

Α Β Γ Δ Ε Ζ Η Θ Ι Κ Λ Μ Ν Ξ

305/36, 305/35, 313/50, 307/34, 180/30, 114/505, 60/17, 120/20, 340/21, 140/21, 180/18, 123/5, 10/11, 100/7, 10/12

Απόσπασμα Φ.Χ Καρδαμύλη Κλίμακα 1:50.000 ΓΥΣ 1993

ΥΠΟΜΝΗΜΑ

oooooooooo	Μάντρα
= = = = =	Μονοπάτι
—.—.—	"Δασική" έκταση αρ. 1635/26-3-01 Πράξη χαρισμού
⌒⌒⌒	Πεζούλα

Καλαμάτα 1-10-2002
Η Συντάξασα
Αριστέα Κυριαζή
Δασοπόνος

ΘΕΩΡΗΘΗΚΕ
Καλαμάτα 29-11-2002
Β. Γ. Γ. Π. Π.
...της Δασών Μεσσηνίας
Παναγιώτης Μπαζίγος
Δασολόγος με βαθμό Δ/ντή

ΕΛΛΗΝΙΚΗ ΔΗΜΟΚΡΑΤΙΑ ΠΕΡΙΦΕΡΕΙΑ ΠΕΛΟΠΟΝΝΗΣΟΥ

ΘΕΩΡΗΘΗΚΕ
Καλαμάτα 20-11-2002
Ο Δασάρχης Καλαμάτας
Κων/νος Γεωργιάδης
Δασολόγος

ΑΒ = 1.400 μ.

Προς Καλαμάτα

Προς Καρδαμύλη

Θέση εκχέρσωσης

Παλαιά επαρχιακή οδός Καλαμάτας - Καρδαμύλης

Ο ΔΟΙΠΟΡΙΚΟ ΣΚΑΡΙΦΗΜΑ

Αριθ. 4742 (4)

Κήρυξη αναδασωτέας έκτασης 0,620 στρεμμάτων, στη θέση «Ξηρόκαμπος» περιοχής Δημοτικού διαμερίσματος Ελαίας, Δήμου Αυλώνα Νομού Μεσσηνίας.

Ο ΓΕΝΙΚΟΣ ΓΡΑΜΜΑΤΕΑΣ
ΠΕΡΙΦΕΡΕΙΑΣ ΠΕΛΟΠΟΝΝΗΣΟΥ

Έχοντας υπόψη:

1. Τις δ/ξεις του Π.Δ. 51/87 «Καθορισμός των Περιφερειών της Χώρας για το σχεδιασμό κ.λ.π. της περιφερειακής Ανάπτυξης».

2. Τις δ/ξεις των άρθρων 1 παρ. 1 και 2, 2 παρ. 1 εδ. δ', 5 παρ. 3Β, 6 παρ. 7 και 7 παρ. 2 του Ν. 2503/97 «Διοίκηση, Οργάνωση, Στελέχωση της Περιφέρειας κ.λ.π.».

3. Τις δ/ξεις του άρθρου 117 παρ. 3 του Συντάγματος

4. Τις δ/ξεις του Ν. 998/79 «περί προστασίας των δασών κ.λ.π.» και ειδικότερα:

α) του άρθρου 41 παρ. 1 β) του άρθρου 38 παρ. 1

5. Τις δ/γές του Υπουργείου Γεωργίας:

α) 160417/1180/8.7.80 β) 182447/3049/24.9.80

6. Την 3999/ 2.12.2002 πρόταση του Δασαρχείου Κυπαρισσίας περί κηρύξεως αναδασωτέας, της αναφερομένης στο θέμα έκτασης.

7. Την 5872/29.8.97 απόφαση του Γενικού Γραμματέα Περιφέρειας Πελ/σου «Τοποθέτηση Πρ/νων Δ/νσεων Υπηρεσιών κ.λ.π. και εξουσιοδότηση υπογραφής με Εντολή Γενικού Γραμματέα Περ/ρειας Πελ/σου (Ε.Γ.Γ.Π.Π.)» (ΦΕΚ 551/τ. Β'/3.6.98), αποφασίζουμε:

Κηρύσσουμε αναδασωτέα, με σκοπό την προστασία για την επαναδημιουργία της δασικής βλάστησης που καταστράφηκε από πυρκαγιά στις 10.5.2002 την δημόσια δασική έκταση, εμβαδού εξακοσίων είκοσι (0,620) τετραγωνικών μέτρων που βρίσκεται στη θέση «Ξηρόκαμπος» περιοχής Δημοτικού διαμερίσματος Ελαίας, Δήμου Αυλώνα Νομού Μεσσηνίας προσδιορίζεται από τα στοιχεία: Α,Β,Γ,Δ,Ε,Ζ,Η,Θ,Ι,Κ,Λ,Μ,Ν,Ξ,Ο,Π,Ρ,Α και έχει όρια:

Ανατολικά: Δημόσια δασική έκταση.

Δυτικά: Δημόσια δασική έκταση και ελαιώνα Βασιλείου Σκλάβου.

Βόρεια: Δημόσια δασική έκταση.


Νότια: Ελαιώνα Βασιλείου Σκλάβου και ελαιώνα κληρονόμων Λεωνίδα Χαραλαμπόπουλου.

Όπως φαίνεται στο συνημμένο διάγραμμα που αποτελεί αναπόσπαστο μέρος της απόφασης αυτής. Προβλέπεται φυσική αναγέννηση της δασικής βλάστησης που καταστράφηκε.

Η απόφαση αυτή να δημοσιευθεί στην Εφημερίδα της Κυβερνήσεως.

Καλαμάτα, 9 Δεκεμβρίου 2002

Με εντολή Γεν. Γραμματέα Περιφέρειας
Ο Δ/ντής Δασών Μεσσηνίας
ΠΑΝ. ΜΠΑΖΙΓΟΣ

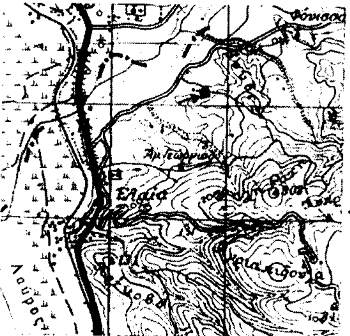

Απόσπασμα Χάρτη Γ.Υ.Σ.
Κλίμακα: 1:50000
Έτος εκδόσεως: 1977
Φύλλο Χάρτη: Κυπαρισσία
→■ ενδεικτική θέση αναδασωτέας.

ΣΧΕΔΙΑΓΡΑΜΜΑ


Αναδασωτέας Δημόσιας Δασικής έκτασης στη θέση "Στρόκαμπος" περιφέρειας Δημοτικού διαμερίσματος Ελαίας του Δήμου Αυλώνα, λόγω πυρκαγιάς.

ΥΠΟΜΝΗΜΑ

– (Α·Β·Γ·Δ·Ε·Ζ·Η ..... Σ·Ο·Π·Ρ·Α) = Αναδασωτέα έκταση εμβαδού (0,620) στρεμμάτων.

– Κλίμακα: 1:500

Ανήκει στην αριθ. 4742/02 απόφαση Γενικού Γραμματέα Περιφέρειας Πελοποννήσου (Διεύθυνση Δασών Μεσσηνίας).

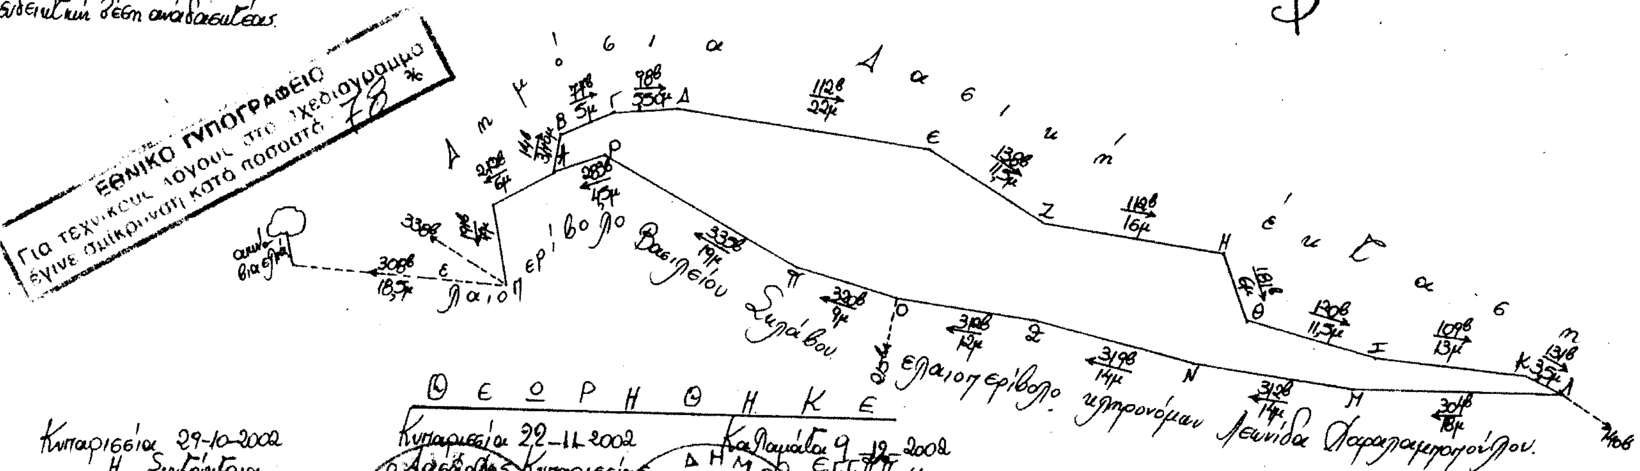


ΕΘΝΙΚΟ ΤΥΠΟΓΡΑΦΕΙΟ
Για τεχνικούς λόγους το σχεδιάγραμμα έγινε σμίκρυνση κατά ποσοστό 78 %

Κυπαρισσία 29-10-2002
Η Συντάκτρια

ΘΕΩΡΗΘΗΚΕ

Κυπαρισσία 22-11-2002
Ο Δασάρχης Κυπαρισσίας
Ευτ. Παπαδόπουλος
Δασολόγος

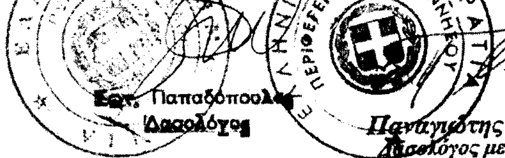

Καλαμάτα 9-12-2002
Ο Δ/ντής Δασών Μεσσηνίας
Παναγιώτης Μπαζίγος
Δασολόγος με βαθμό Δ/ντή

Αριθ. 4748 (5)

Κήρυξη αναδασωτέας έκτασης 4,100 στρεμμάτων, στη θέση «Αγία Κυριακή ή Μυρίτοβα» περιοχής Οικισμού Φιλιατρών Δήμου Φιλιατρών Νομού Μεσσηνίας.

Ο ΓΕΝΙΚΟΣ ΓΡΑΜΜΑΤΕΑΣ
ΠΕΡΙΦΕΡΕΙΑΣ ΠΕΛΟΠΟΝΝΗΣΟΥ

Έχοντας υπόψη:

1. Τις δ/ξεις του Π.Δ. 51/87 «Καθορισμός των Περιφερειών της Χώρας για το σχεδιασμό κ.λ.π. της περιφερειακής Ανάπτυξης».

2. Τις δ/ξεις των άρθρων 1 παρ. 1 και 2, 2 παρ. 1 εδ. δ΄, 5 παρ. 3Β, 6 παρ. 7 και 7 παρ. 2 του Ν. 2503/97 «Διοίκηση, Οργάνωση, Στελέχωση της Περιφέρειας κ.λ.π.».

3. Τις δ/ξεις του άρθρου 117 παρ. 3 του Συντάγματος

4. Τις δ/ξεις του Ν. 998/79 «περί προστασίας των δασών κ.λ.π.» και ειδικότερα:

α) του άρθρου 41 παρ. 1 β) του άρθρου 38 παρ. 1

5. Τις δ/γές του Υπουργείου Γεωργίας:

α) 160417/1180/8.7.80 β) 182447/3049/24.9.80

6. Την 4351/29.11.2002 πρόταση του Δασαρχείου Κυπαρισσίας περί κηρύξεως αναδασωτέας, της αναφερόμένης στο θέμα έκτασης

7. Την 5872/29.8.97 απόφαση του Γενικού Γραμματέα Περιφέρειας Πελ/σου «Τοποθέτηση Πρ/νων Δ/νσεων Υπηρεσιών κ.λ.π. και εξουσιοδότηση υπογραφής με Εντολή Γενικού Γραμματέα Περ/ρειας Πελ/σου (Ε.Γ.Γ.Π.Π.)» (ΦΕΚ 551/τ. Β΄/3.6.98), αποφασίζουμε:

Κηρύσσουμε αναδασωτέα, με σκοπό την προστασία για την επαναδημιουργία της δασικής βλάστησης που καταστράφηκε από παράνομη εκχέρσωση από 1.1.1999 μέχρι 31.12.2000 την δημόσια δασική έκταση, εμβαδού τεσσάρων στρεμμάτων και εκατό (4,100) τετραγωνικών μέτρων που βρίσκεται στη θέση «Αγία Κυριακή ή Μυρίτοβα» περιοχής Οικισμού Φιλιατρών, Δήμου Φιλιατρών, Νομού Μεσσηνίας προσδιορίζεται από τα στοιχεία: Α,Β,Γ,Δ,Ε,Ζ, Η,Θ,Ι,Κ,Λ,Μ,Ν,Ξ,Ο,Π,Ρ,Σ,Α και έχει όρια:

Ανατολικά: Δημόσια δασική έκταση και ελαιώνα Νικολάου Σταμούλη

Δυτικά: Δημόσια δασική έκταση και ελαιώνα Χρήστου Ασημακόπουλου

Βόρεια: Ελαιώνα Χρήστου Ασημακόπουλου

Νότια: Δημόσια δασική έκταση και ελαιώνα Χρήστου Ασημακόπουλου

Όπως φαίνεται στο συνημμένο διάγραμμα που αποτελεί αναπόσπαστο μέρος της απόφασης αυτής. Προβλέπεται φυσική αναγέννηση της δασικής βλάστησης που καταστράφηκε.

Η απόφαση αυτή να δημοσιευθεί στην Εφημερίδα της Κυβερνήσεως.


Καλαμάτα, 9 Δεκεμβρίου 2002

Με εντολή Γεν. Γραμματέα Περιφέρειας
Ο Δ/ντής Δασών Μεσσηνίας
ΠΑΝ. ΜΠΑΖΙΓΟΣ


ΣΧΕΔΙΑΓΡΑΜΜΑ


Αναδασωτέας δημόσιας δασικής έκτασης στη θέση "Αγία Κυριακή" ή "Μυρίτοβα" περιοχής Δημοτικού Διαμερίσματος Φιλιατρών του Δήμου Φιλιατρών.

Ανήκει στην αριθ. 4748/02 απόφαση Γενικού Γραμματέα Περιφέρειας Πελοποννήσου (Διεύθυνση Δασών Μεσσηνίας).

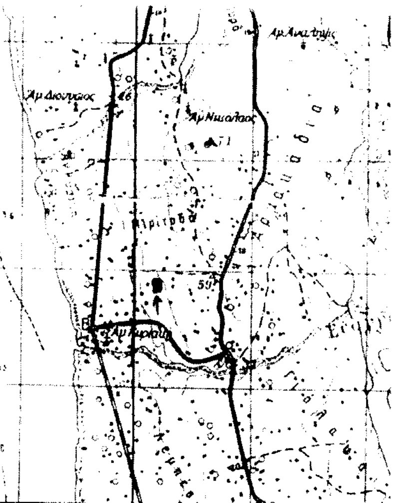

ΑΠΟΣΠΑΣΜΑ ΧΑΡΤΗ ΓΥΣ 1971
ΦΥΛΛΟ ΧΑΡΤΗ: "ΦΙΛΙΑΤΡΑ"
ΚΛΙΜΑΚΑ: 1:50.000
→■ Ενδεικτική θέση Αναδασωτέας έκτασης.

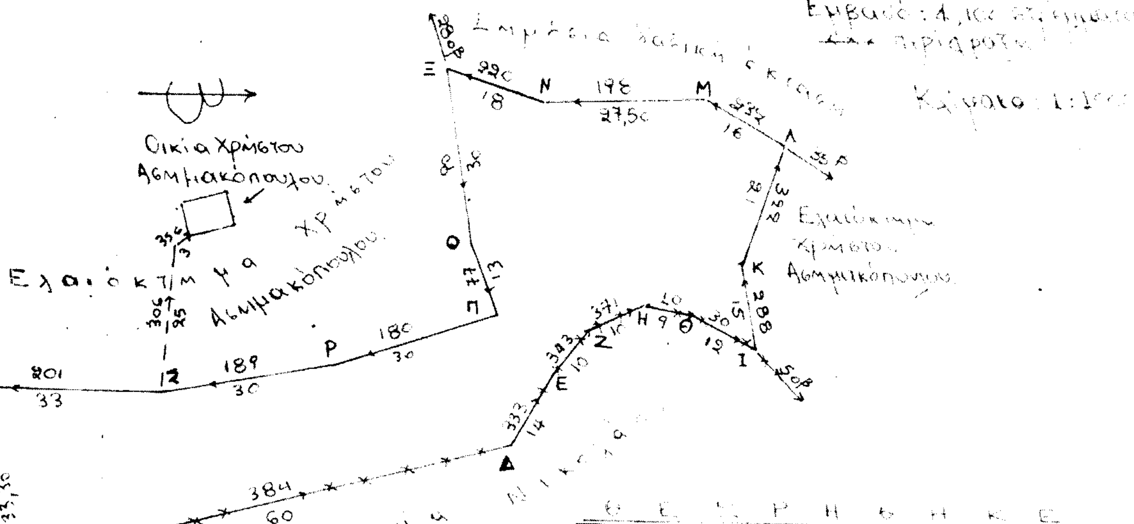

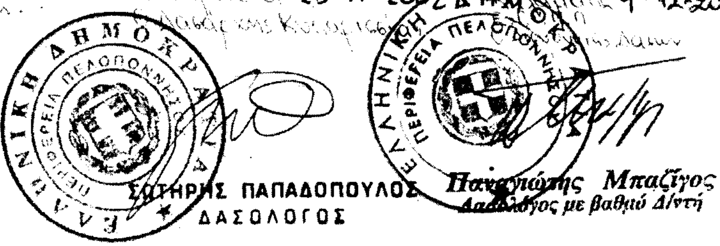

ΘΕΩΡΗΘΗΚΕ

Κυπαρισσία 28-11-2002 ... 9-12-2002

Γαργαλιάνοι 8-4-2002
Η συντάκτρια

Νίκη Τότσκα
ΔΑΣΟΠΟΝΟΣ

ΣΩΤΗΡΗΣ ΠΑΠΑΔΟΠΟΥΛΟΣ
ΔΑΣΟΛΟΓΟΣ

Παναγιώτης Μπαζίγος
Δασολόγος με βαθμό Δ/ντή

ΕΘΝΙΚΟ ΤΥΠΟΓΡΑΦΕΙΟ
Για τεχνικούς λόγους στο σχεδιάγραμμα έγινε σμίκρυνση κατά ποσοστό 78 %.

Αριθ. 4746 (6)

Κήρυξη αναδασωτέας έκτασης 1,650 στρεμμάτων, στη θέση «Αγία Κυριακή ή Μυρίτοβα» περιοχής Οικισμού Φιλιατρών Δήμου Φιλιατρών Νομού Μεσσηνίας.

Ο ΓΕΝΙΚΟΣ ΓΡΑΜΜΑΤΕΑΣ
ΠΕΡΙΦΕΡΕΙΑΣ ΠΕΛΟΠΟΝΝΗΣΟΥ

Έχοντας υπόψη:

1. Τις δ/ξεις του Π.Δ. 51/87 «Καθορισμός των Περιφερειών της Χώρας για το σχεδιασμό κ.λ.π. της περιφερειακής Ανάπτυξης».

2. Τις δ/ξεις των άρθρων 1 παρ. 1 και 2, 2 παρ. 1 εδ. δ', 5 παρ. 3Β, 6 παρ. 7 και 7 παρ. 2 του Ν. 2503/97 «Διοίκηση, Οργάνωση, Στελέχωση της Περιφέρειας κ.λ.π.».

3. Τις δ/ξεις του άρθρου 117 παρ. 3 του Συντάγματος

4. Τις δ/ξεις του Ν. 998/79 «περί προστασίας των δασών κ.λ.π.» και ειδικότερα:

α) του άρθρου 41 παρ. 1 β) του άρθρου 38 παρ. 1

5. Τις δ/γές του Υπουργείου Γεωργίας:

α) 160417/1180/8.7.80 β) 182447/3049/24.9.80

6. Την 4318/26.11.2002 πρόταση του Δασαρχείου Κυπαρισσίας περί κηρύξεως αναδασωτέας, της αναφερομένης στο θέμα έκτασης.

7. Την 5872/29.8.97 απόφαση του Γενικού Γραμματέα Περιφέρειας Πελ/σου «Τοποθέτηση Πρ/νων Δ/νσεων Υπηρεσιών κ.λ.π. και εξουσιοδότηση υπογραφής με Εντολή Γενικού Γραμματέα Περ/ρειας Πελ/σου (Ε.Γ.Γ.Π.Π.)» (ΦΕΚ 551/τ. Β'/3.6.98), αποφασίζουμε:

Κηρύσσουμε αναδασωτέα, με σκοπό την προστασία για την επαναδημιουργία της δασικής βλάστησης που καταστράφηκε από παράνομη εκχέρσωση από 1.1.1999 μέχρι 7.3.2002 την δημόσια δασική έκταση, εμβαδού ενός στρέμματος και εξακοσίων πενήντα (1,650) τετραγωνικών μέτρων που βρίσκεται στη θέση «Αγία Κυριακή ή Μυρίτοβα» περιοχής Οικισμού Φιλιατρών, Δήμου Φιλιατρών, Νομού Μεσσηνίας προσδιορίζεται από τα στοιχεία: Α,Β,Γ,Δ,Ε,Ζ,Η,Θ,Ι,Α και έχει όρια:

Ανατολικά: Δημόσια δασική έκταση και ελαιώνας Χαράλαμπου Μιχαλακόπουλου.

Δυτικά: Ελαιώνας και σταφιδάμπελος Γρηγορίου Στασινόπουλου.

Βόρεια: Δημόσια δασική έκταση.

Νότια: Λωρίδα δημόσιας δασικής έκτασης πέραν της οποίας ελαιώνας Χαράλαμπου Μιχαλακόπουλου

Όπως φαίνεται στο συνημμένο διάγραμμα που αποτελεί αναπόσπαστο μέρος της απόφασης αυτής. Προβλέπεται φυσική αναγέννηση της δασικής βλάστησης που καταστράφηκε.

Καλαμάτα, 9 Δεκεμβρίου 2002

Με εντολή Γεν. Γραμματέα Περιφέρειας
Ο Δ/ντής Δασών Μεσσηνίας
ΠΑΝ. ΜΠΑΖΙΓΟΣ





ΑΠΟΣΠΑΣΜΑ ΧΑΡΤΗ ΓΥΣ - 1977.
ΦΥΛΛΟ ΧΑΡΤΗ: "ΦΙΛΙΑΤΡΑ".
ΚΛΙΜΑΚΑ: 1:50000
→ Ένδειξη θέσης αναδασωτέας έκτασης.

Ανήκει στην αριθ. 4746/02 απόφαση Γενικού Γραμματέα Περιφέρειας Πελοποννήσου (Διεύθυνση Δασών Μεσσηνίας).

ΣΧΕΔΙΑΓΡΑΜΜΑ


Αναδασωτέας δημόσιας δασικής έκτασης στη θέση "Αγία Κυριακή ή Μυρίτοβα" περιοχής Δημοτικού Διαμερίσματος Φιλιατρών του Δήμου Φιλιατρών.

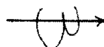


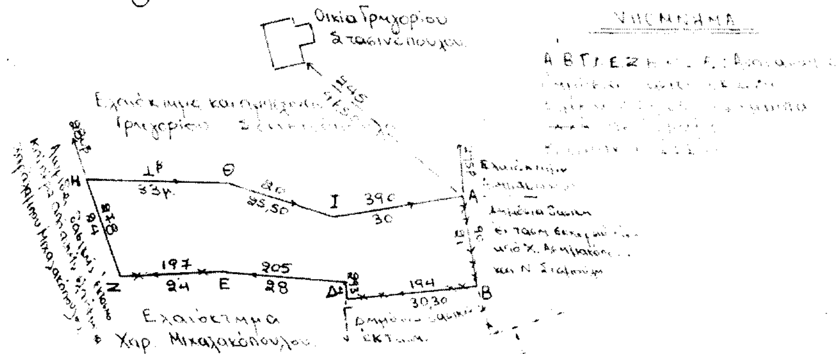

Γαργαλιάνοι 8-4-2002
Η συντάκτρια

Νίκη Τότσκα
ΔΑΣΟΠΟΝΟΣ

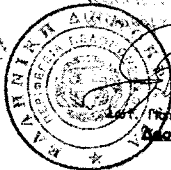

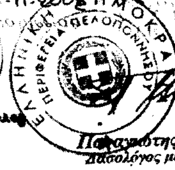

Παναγιώτης Μπαζίγος
Δασολόγος με βαθμό Δ/ντή